



# CUBIERTA PARQUEADERO POSTERIOR

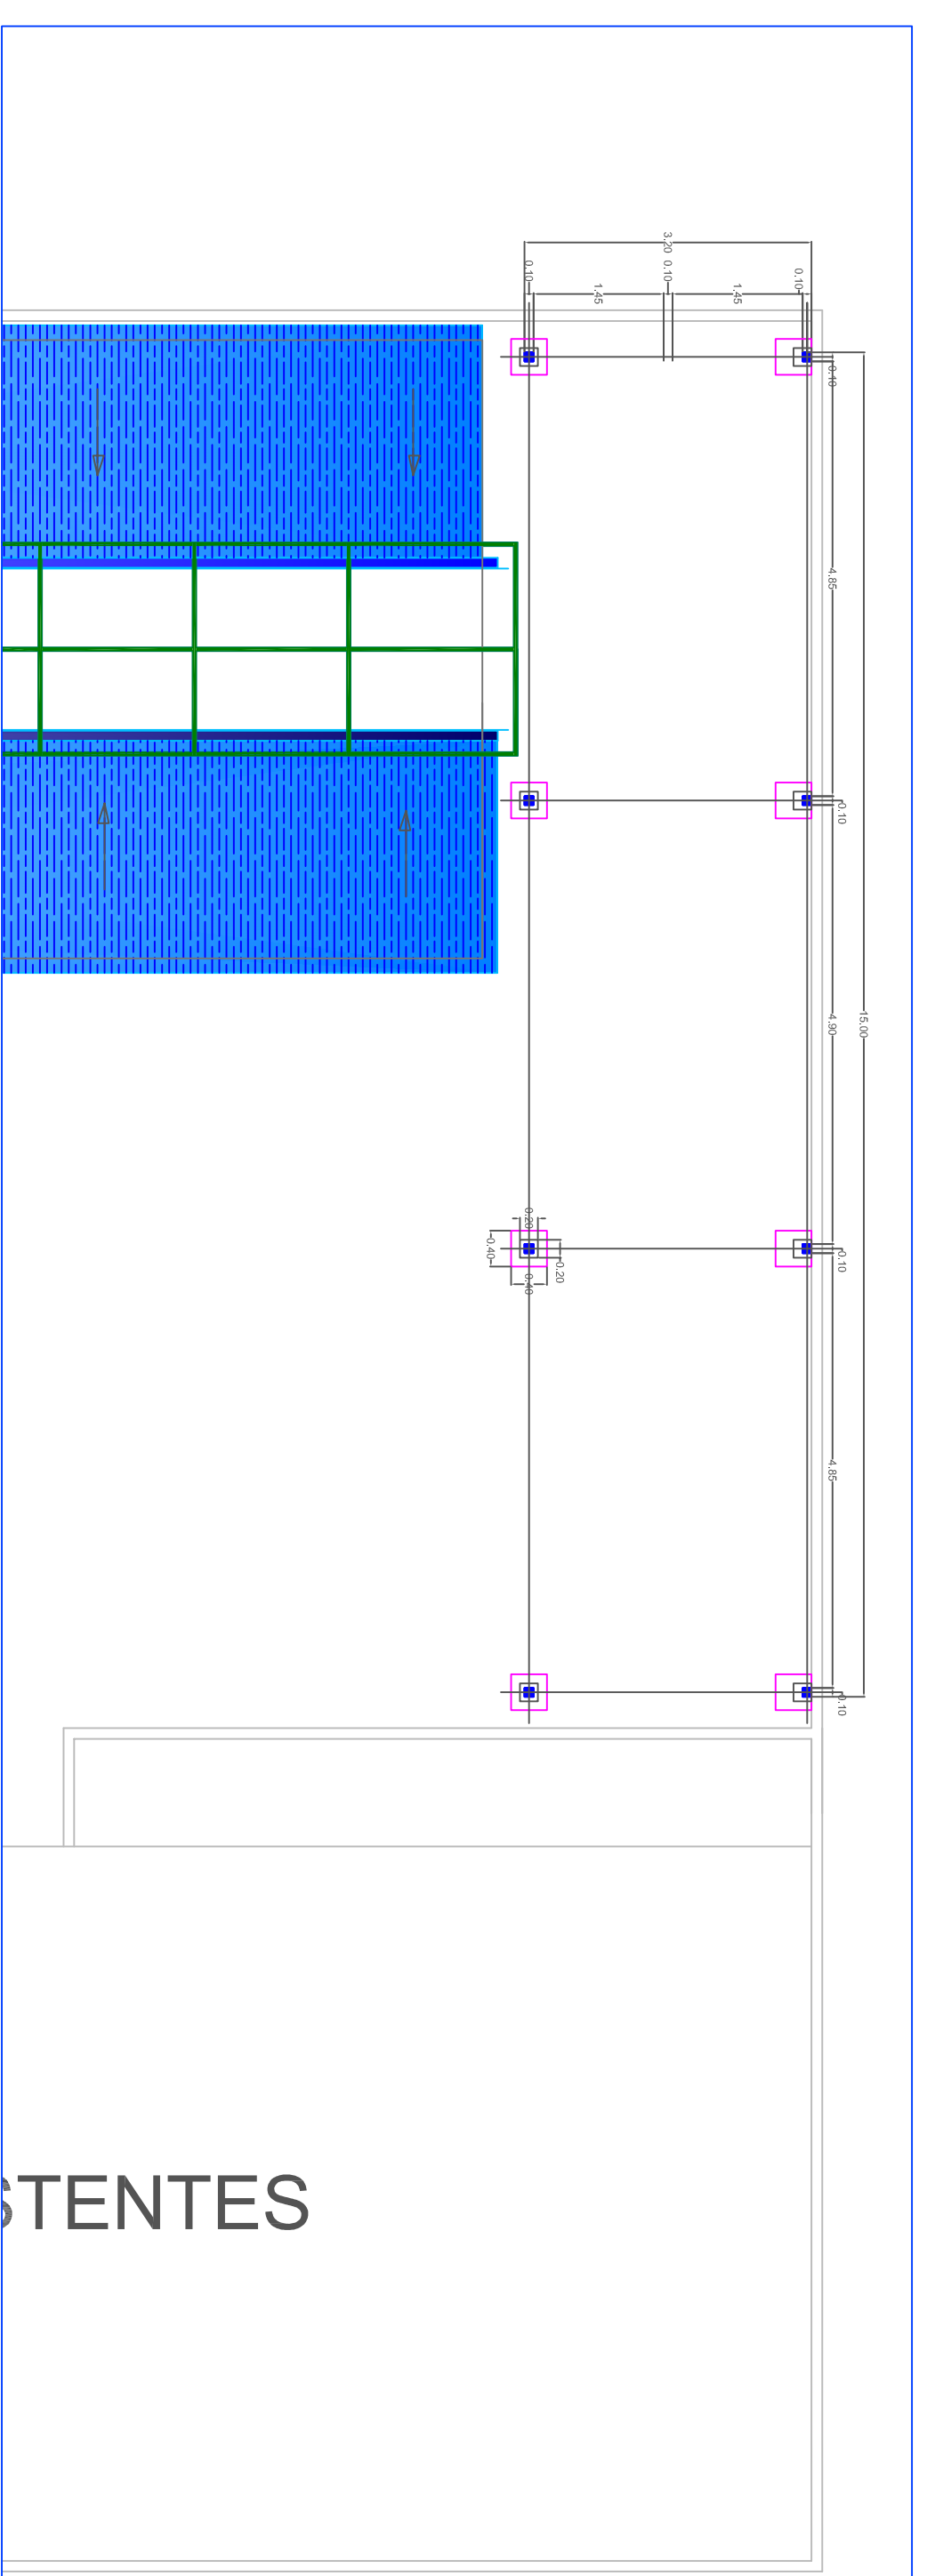


# PLANTA PEDESTALES Y CIMENTACION EN CONCRETO



# DISTRIBUCION PERLINES

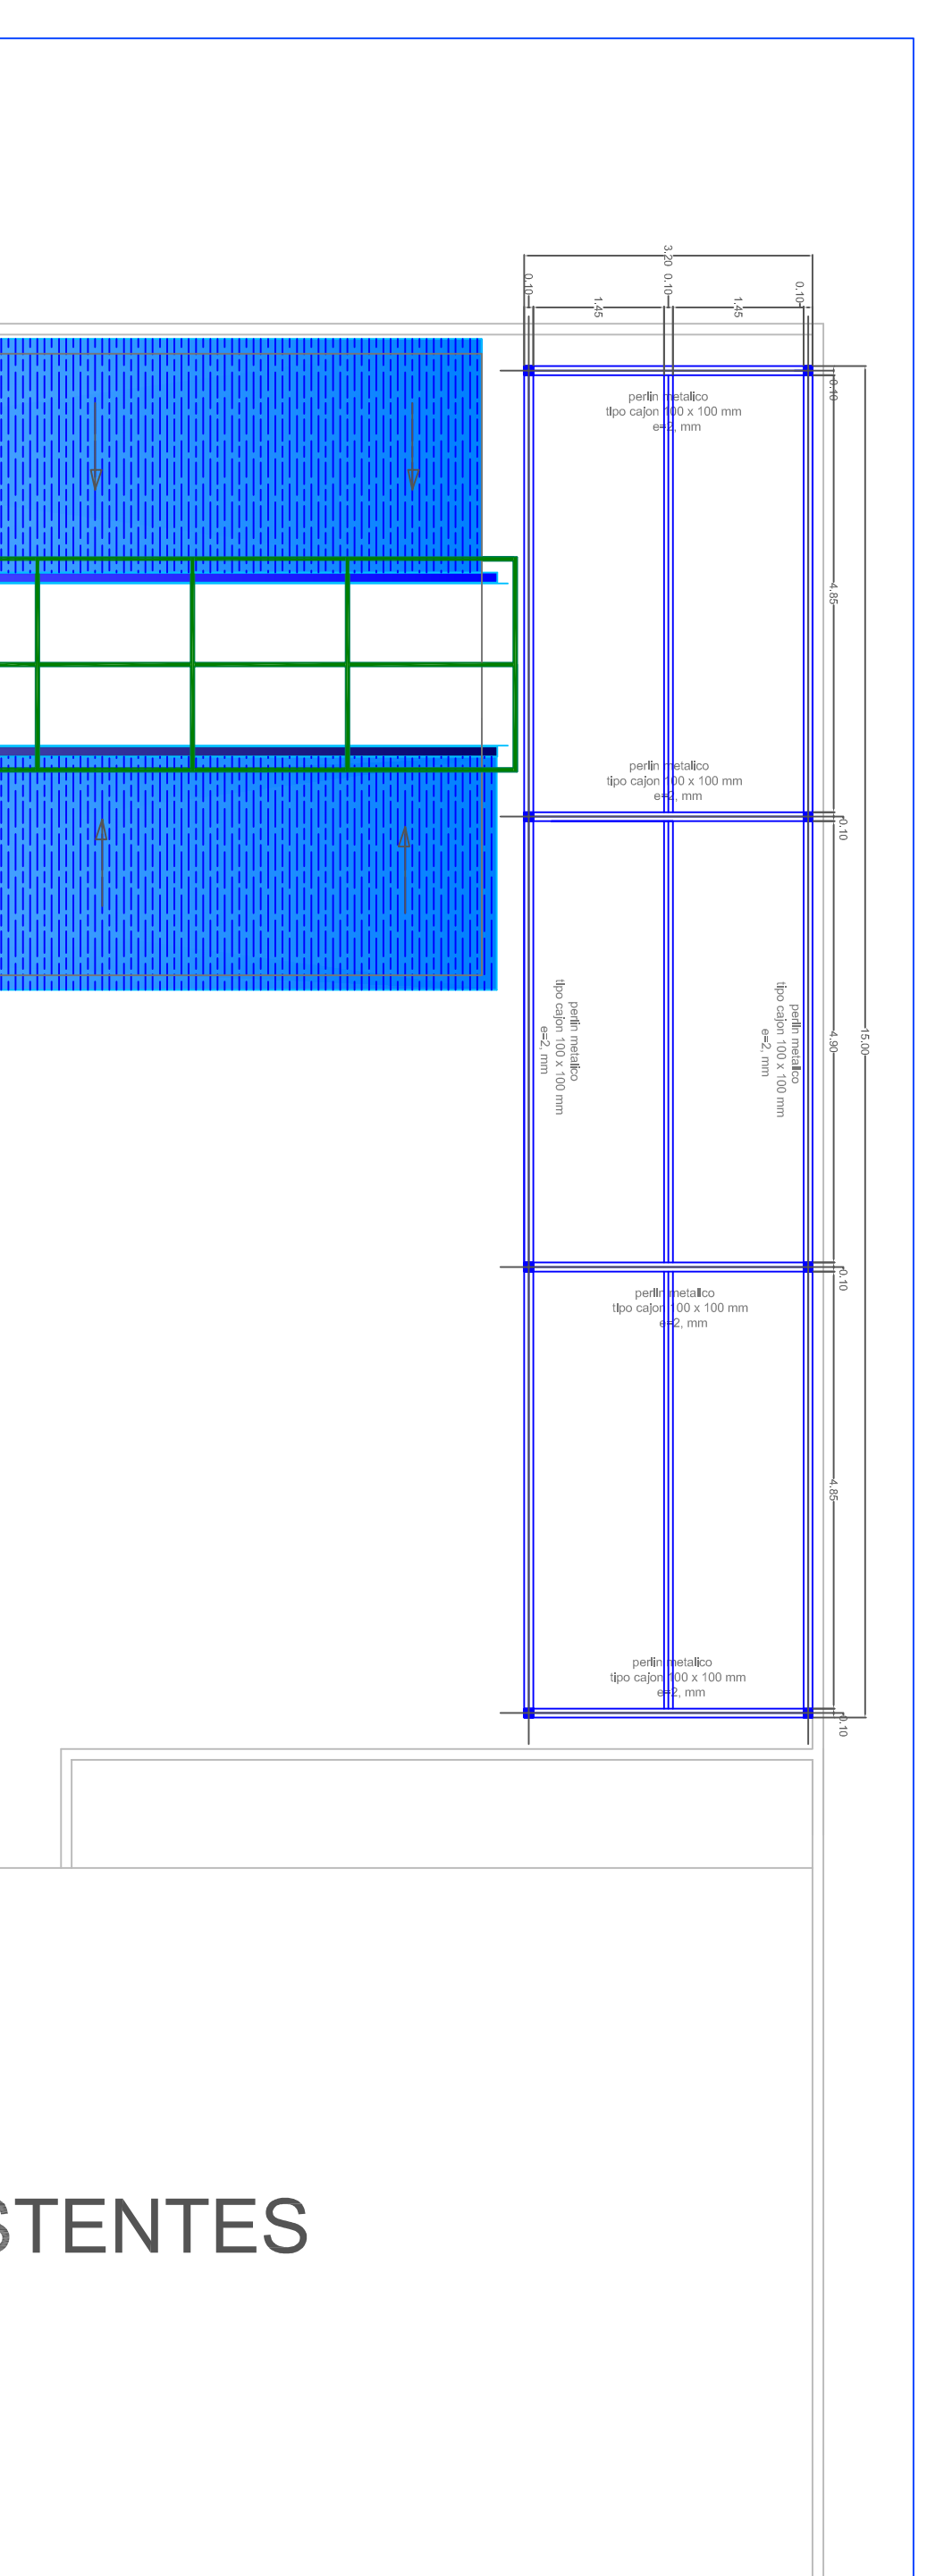

# CORTE LATERAL PARQUEADERO POSTERIOR- SIN ESCALA

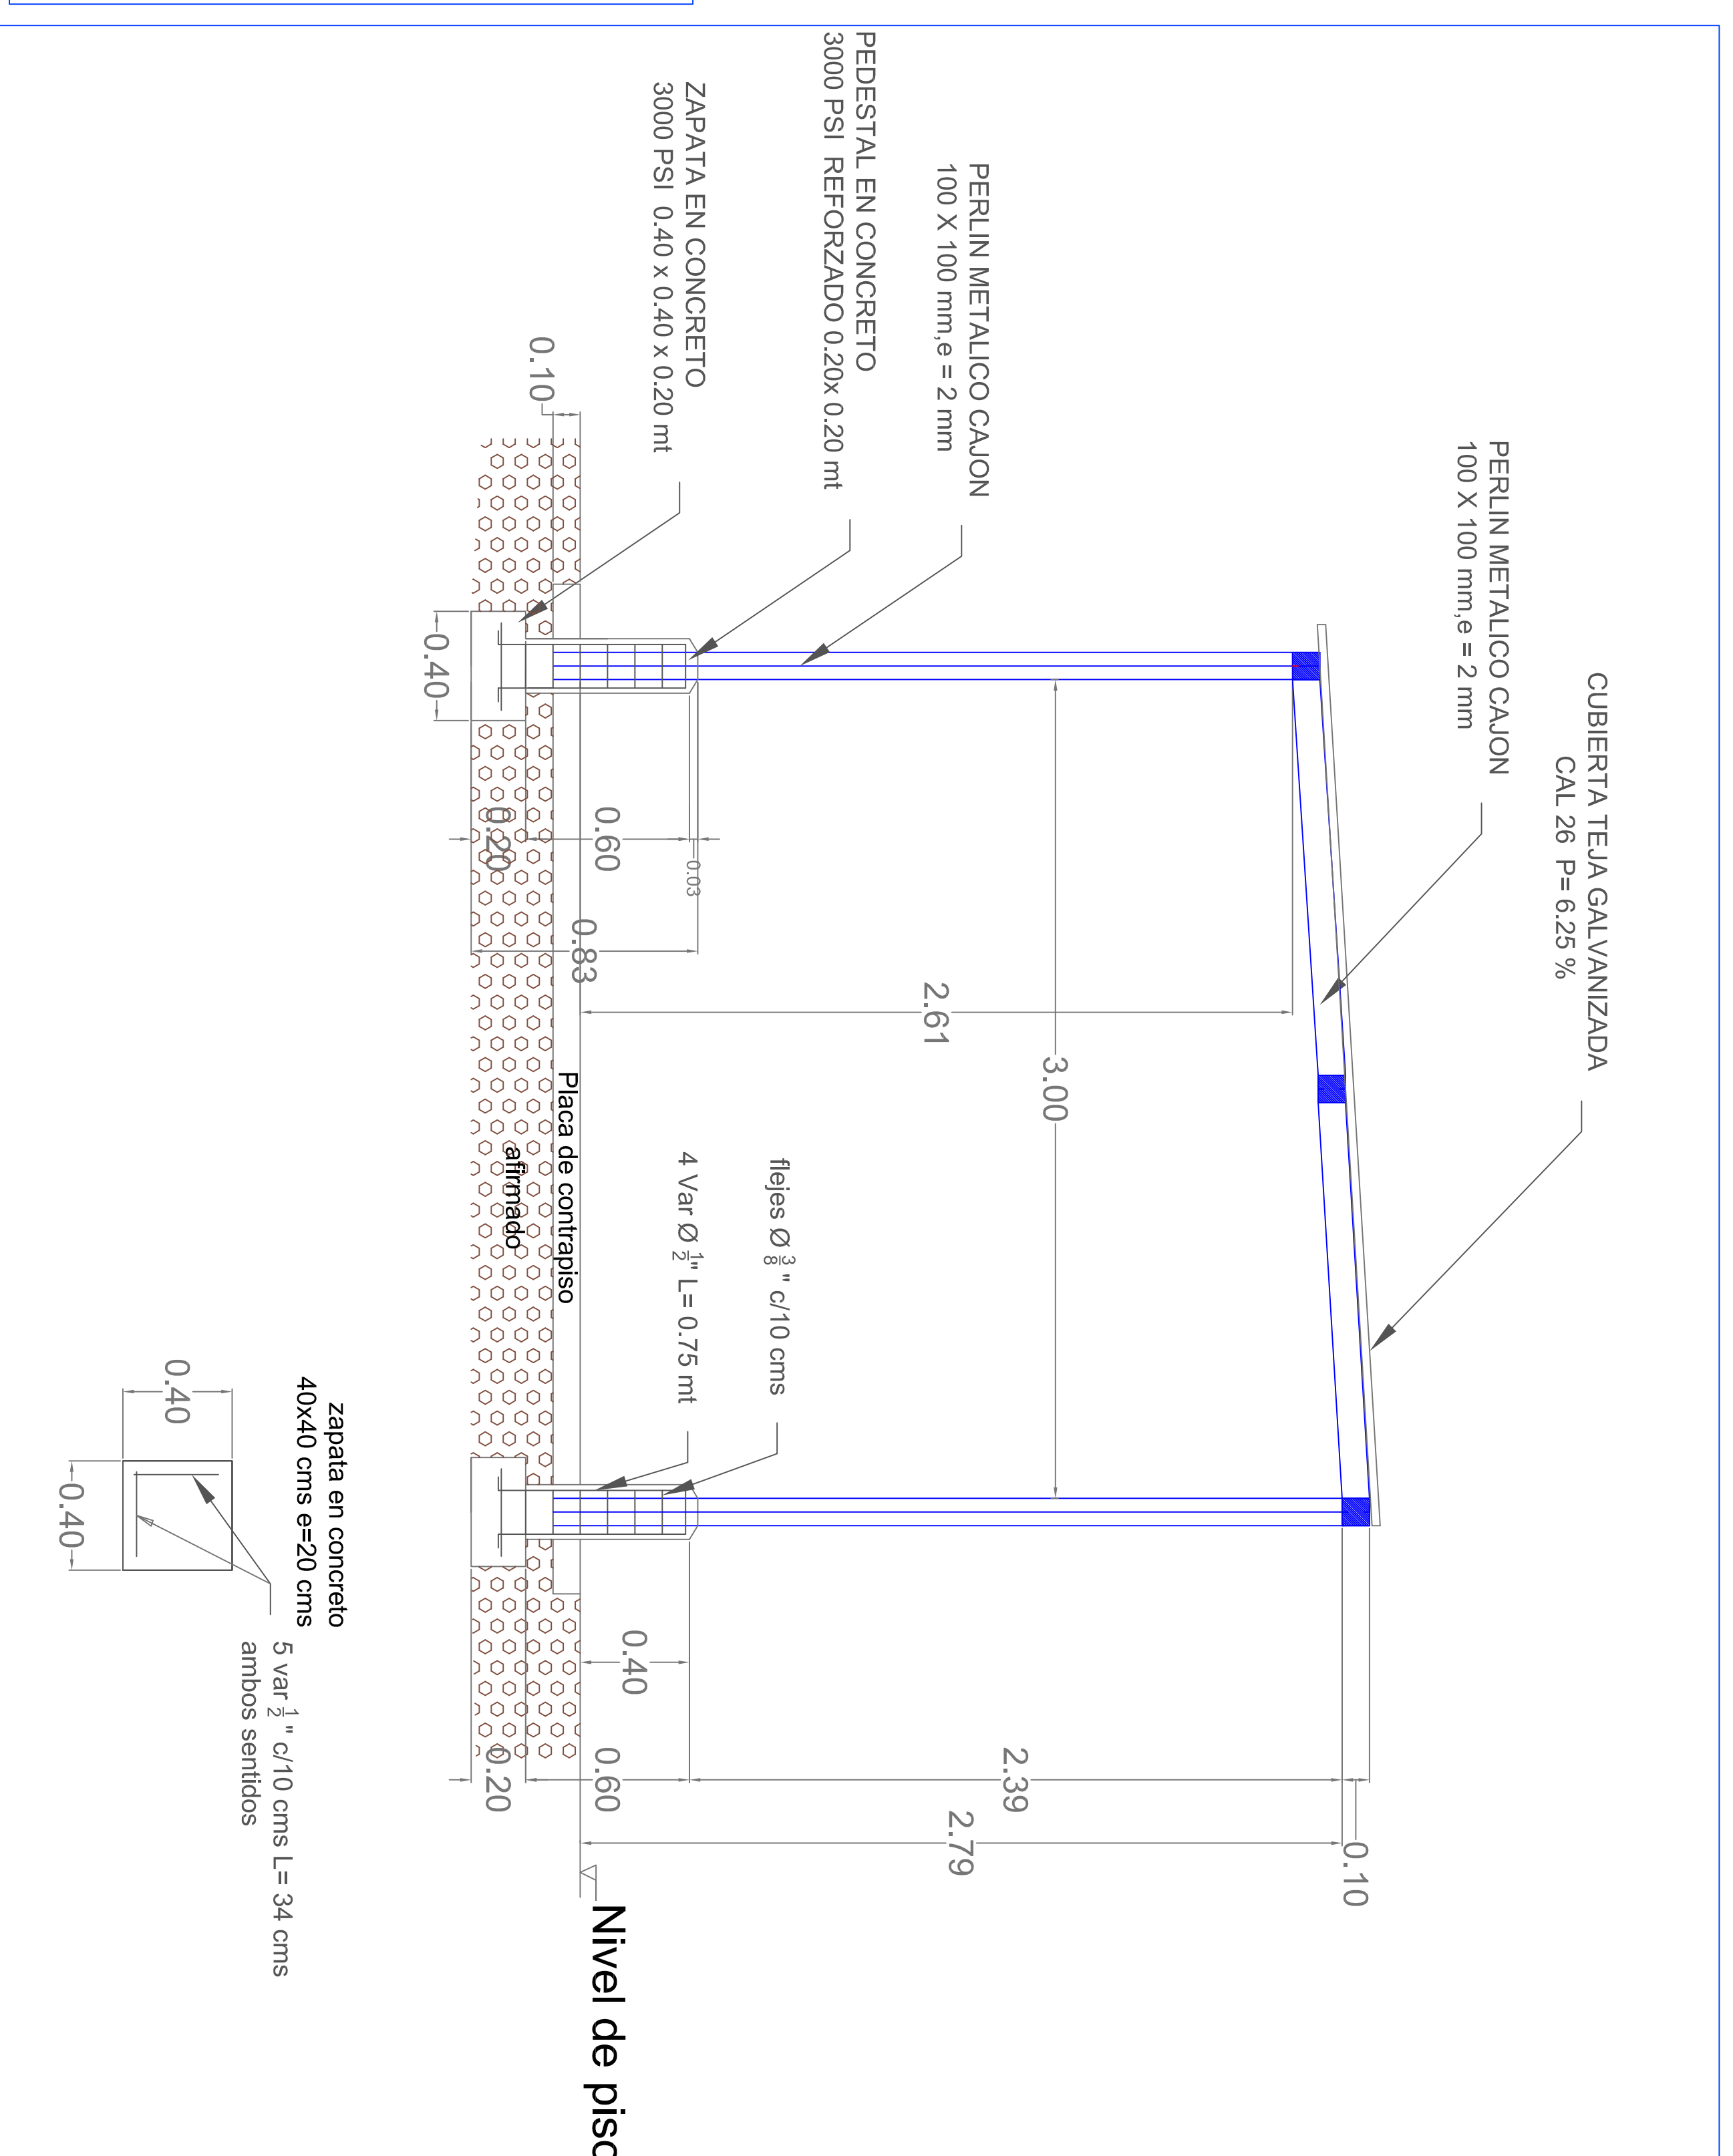

MUNICIPIO DE PEREIRA



Proyecto:

DISÑO DE CUARTOS  
CUADRILLA SUBESTACION  
CENTRO.

Dirección:

Calle 21 Con carrera 2a Pereira  
Risailda.

Diseño estructural:

CARLOS ERNESTO AGUDELO QUINTERO  
Ingeniero Civil U.O.  
Mat 6320255873 OND

Contiene:

CORTE PARQUEADERO  
POSTERIOR Y LOCALIZACION

Observaciones:

DIBUJANTE:  
MIGUEL ESPITIA

Fecha:  
NOVIEMBRE DE 2016

Escala:  
1 : 50

LOCALIZACION

1 DE 1