




FACHADA PRINCIPAL

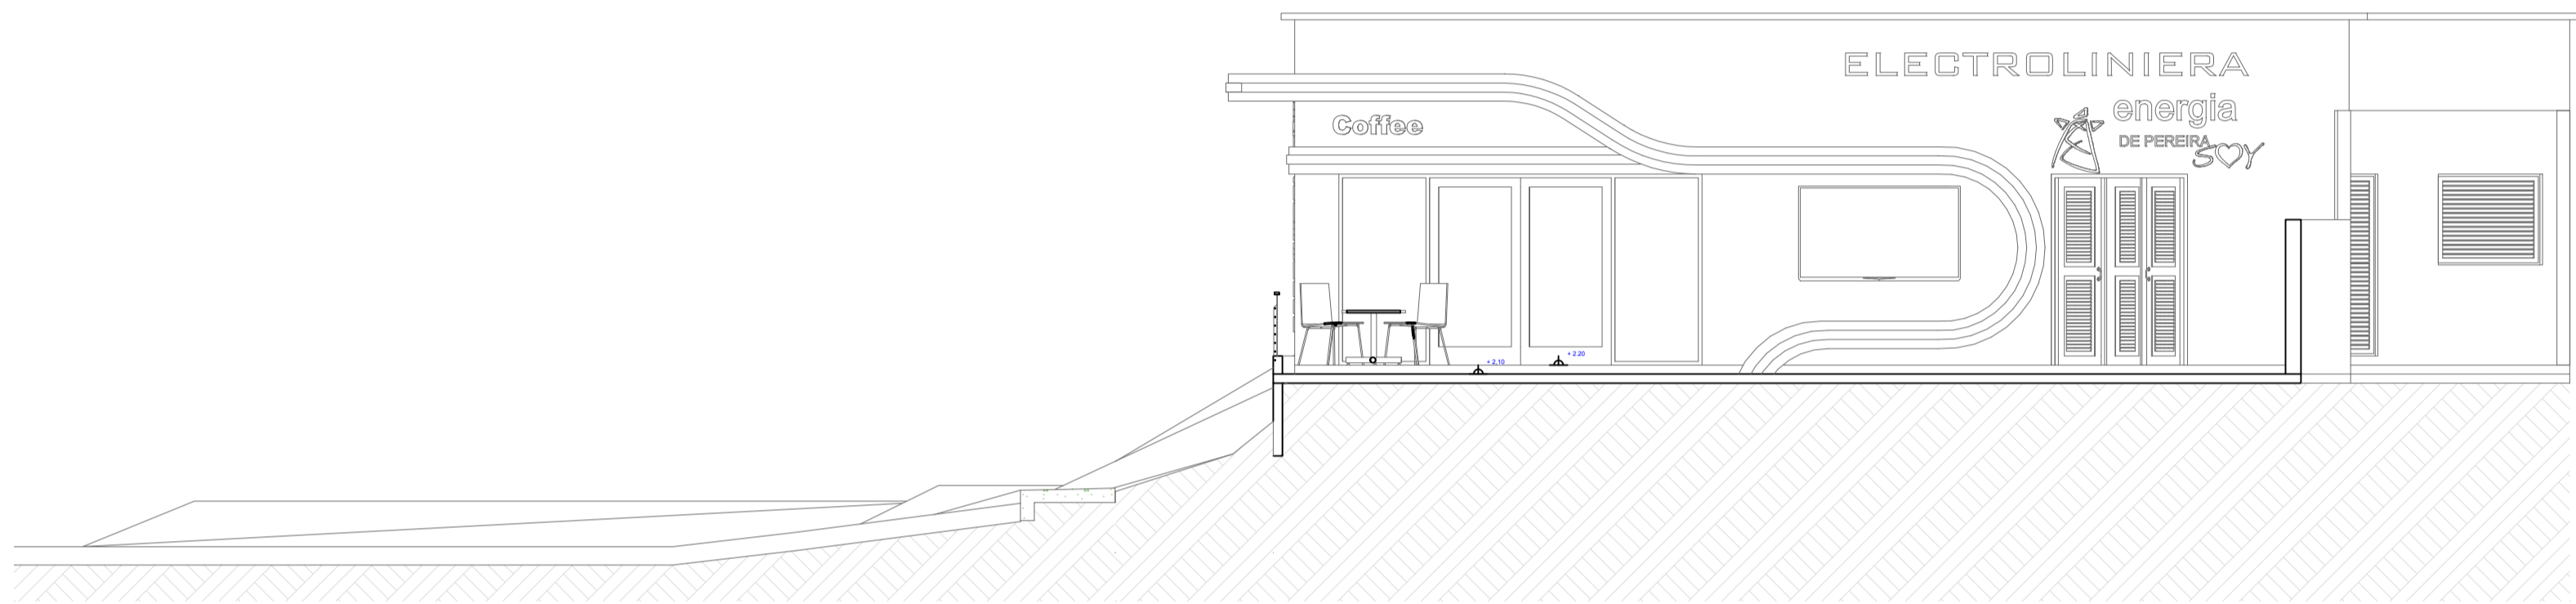

FACHADA LATERAL DERECHA

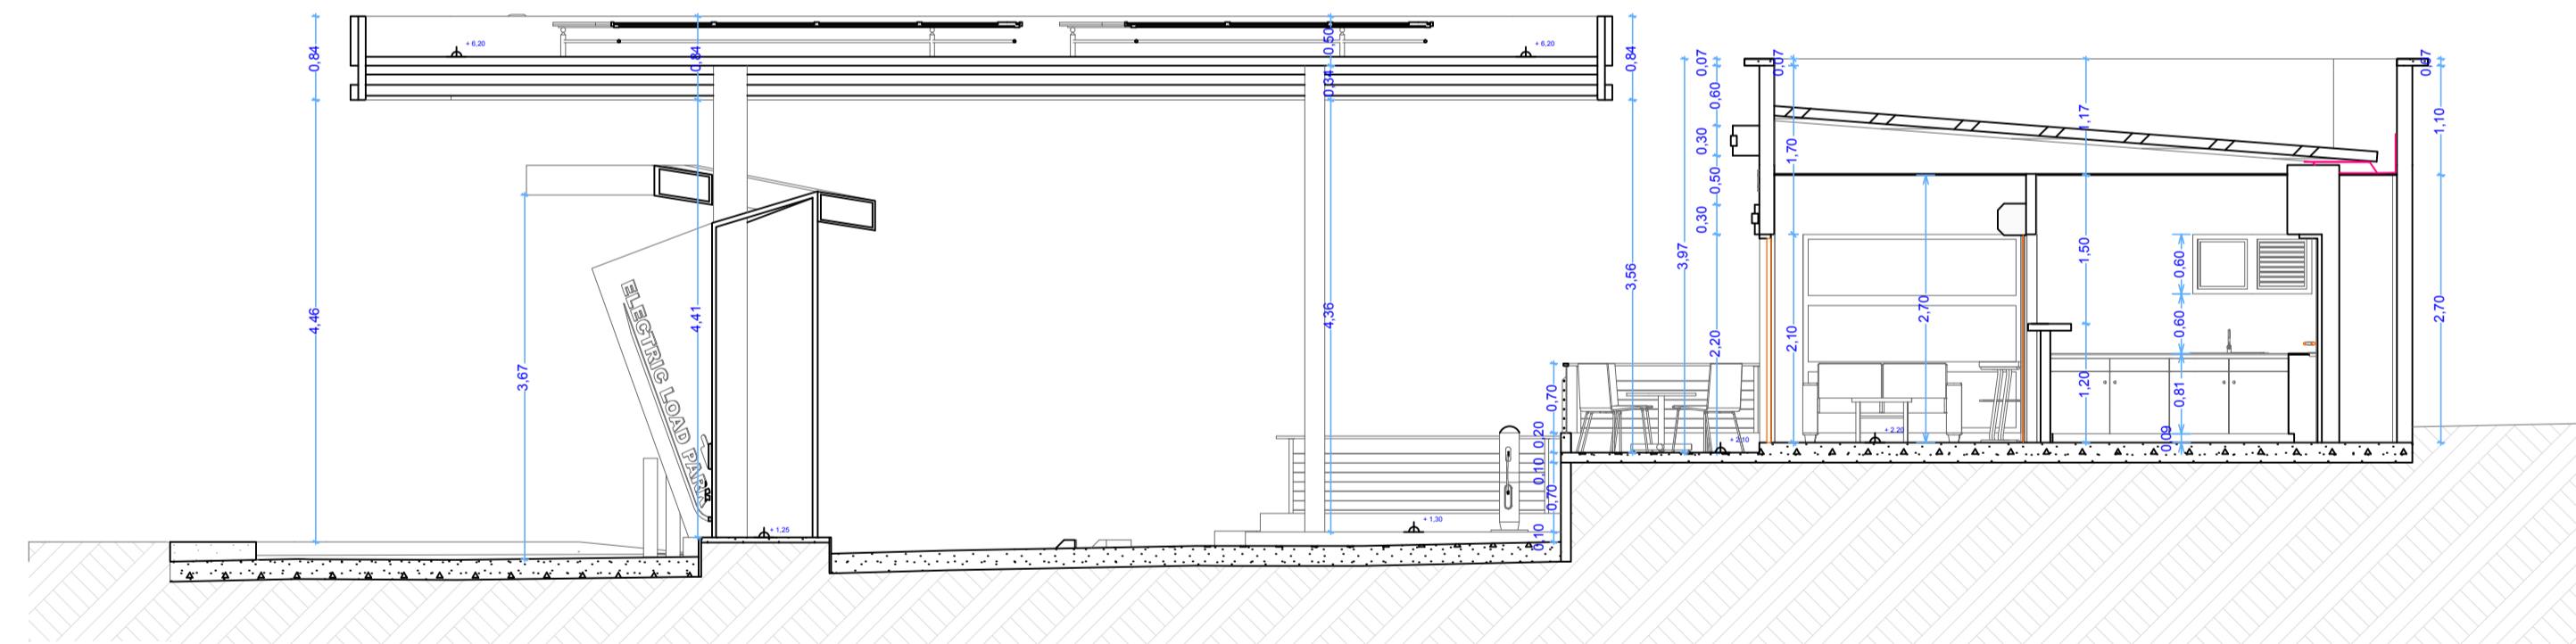

CORTE S-1

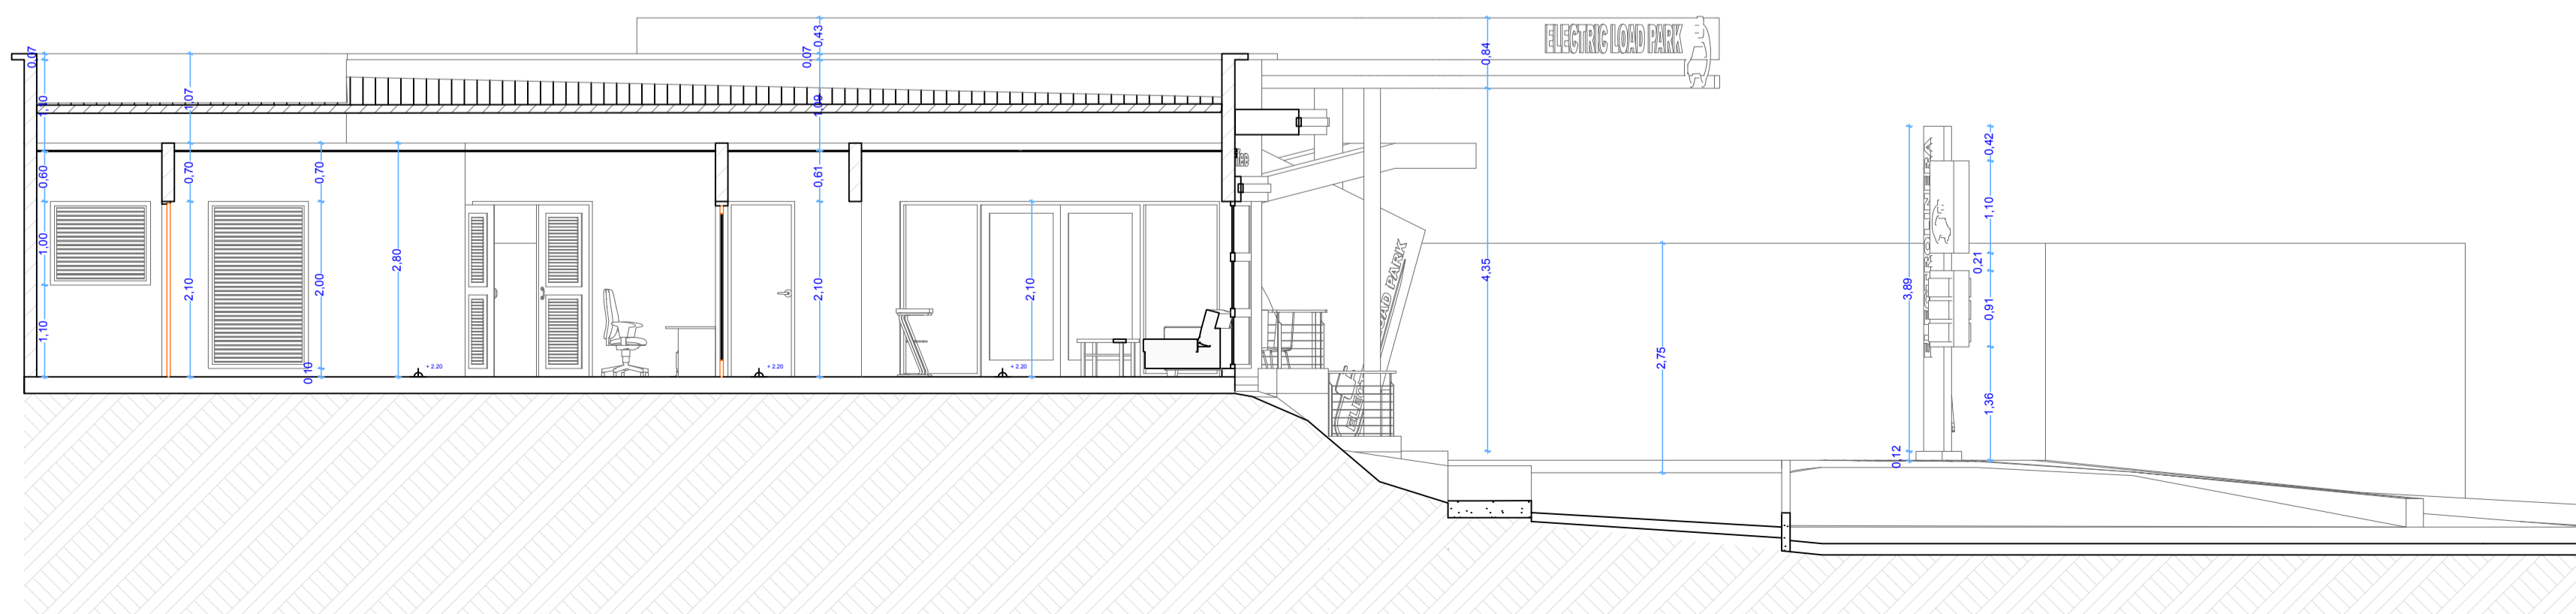

CORTE S-2

PROYECTO

ELECTROLINERA

Puente Calle 13 Con Av. del Ferrocarril
PEREIRA - RISARALDA

PROPIETARIO

MAT. A18242012-9872482

CONTIENE

FACHADA PRINCIPAL
FACHADA LATERAL
CORTES

MODIFICACIONES

No.		

CONSTRUCTOR

DIBUJÓ
Juan Carlo Arias Florez.
Cel: 3146277092

FECHA
AGOSTO- 2017

ESCALA
1 : 50

PLANO No.
5 DE 6