



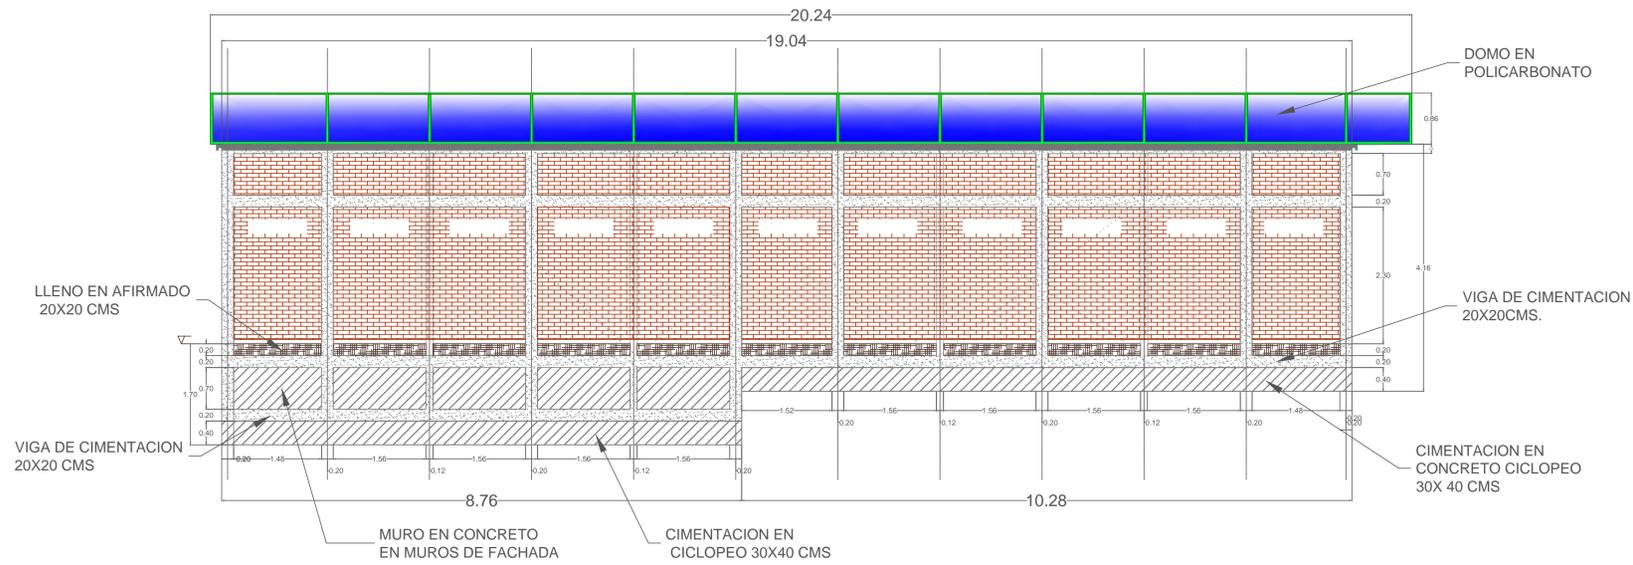


FACHADA LATERAL CORTE B-B

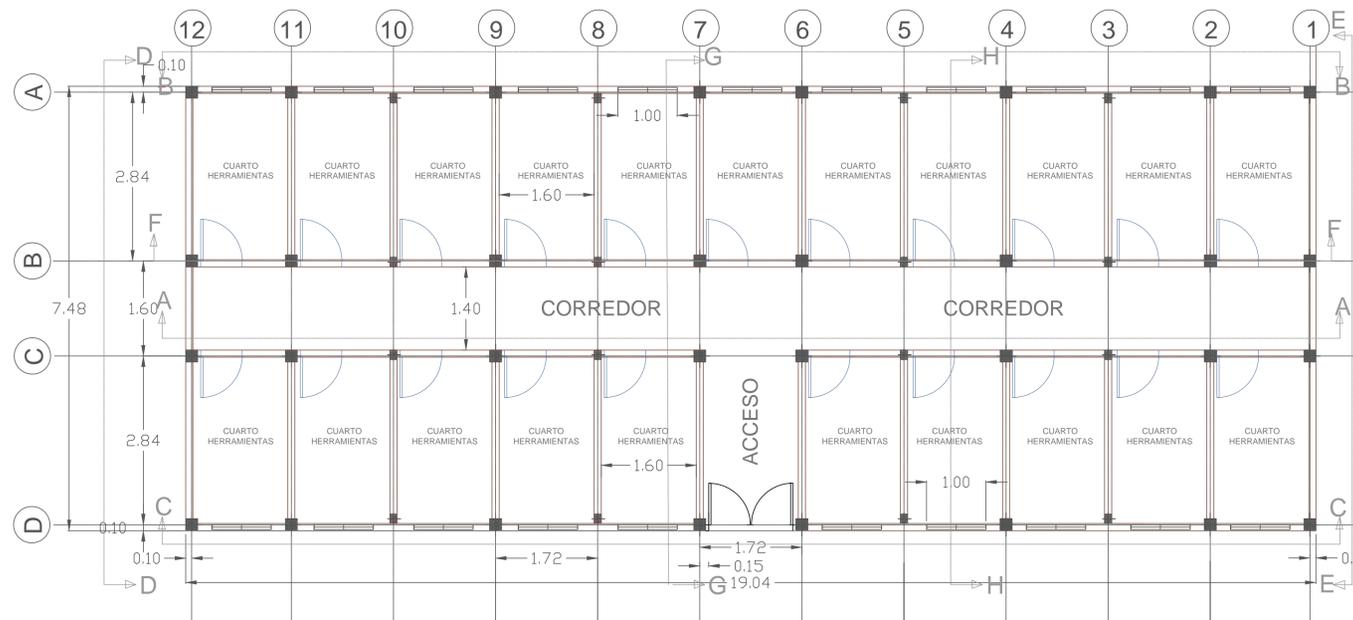


PLANTA ARQUITECTONICA




FACHADA POSTERIOR CORTE D-D

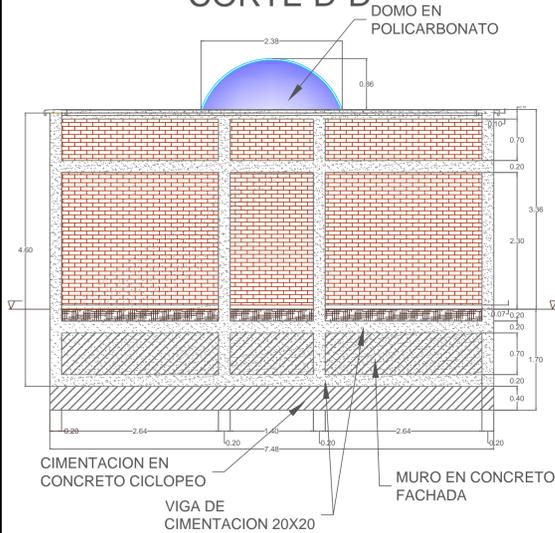

CORTE E-E FACHADA FRONTAL

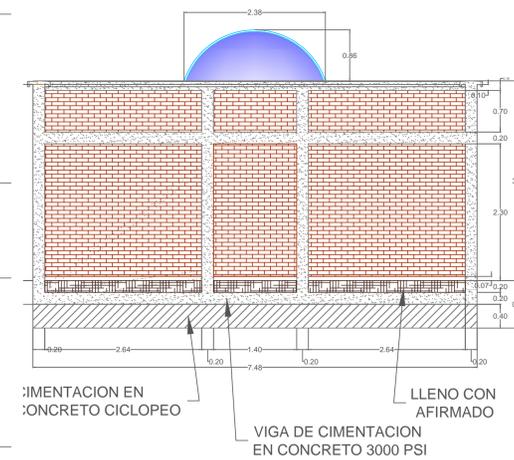

FACHADA LATERAL CORTE C-C

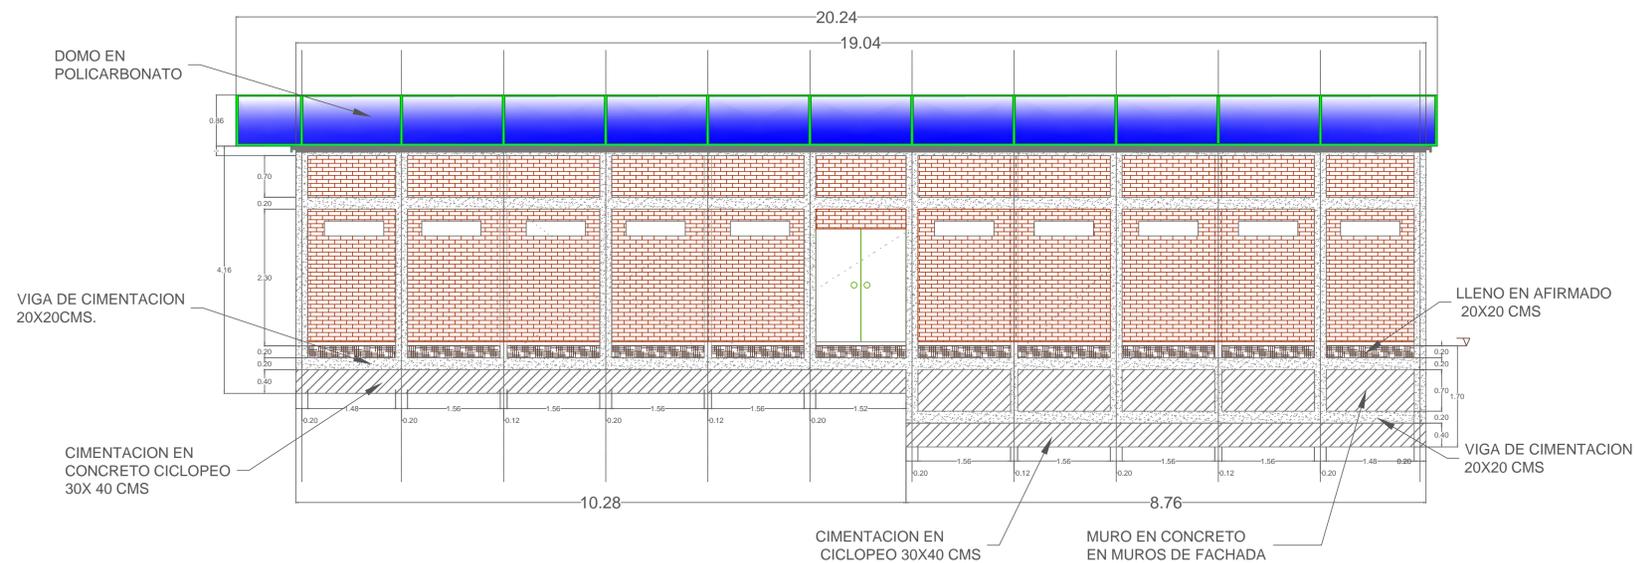

MUNICIPIO DE PEREIRA



Proyecto:

DISEÑO DE CUARTOS
CUADRILLA SUBSTACION
CENTRO.

Dirección:

Calle 21 Con carrera 2a Pereira
Risaralda.

Diseño estructural:

CARLOS ERNESTO AGUDELO QUINTERO.
Ingeniero Civil U.Q.
MaT 6320255873 QND

Contiene:

PLANTA ARQUITECTONICA
Y CORTES

Observaciones:

DIBUJANTE:

MIGUEL ESPITIA.

Fecha:

NOVIEMBRE DE 2016

Escala:

1 : 50

ARQUITECTONICOS

1 DE 2