

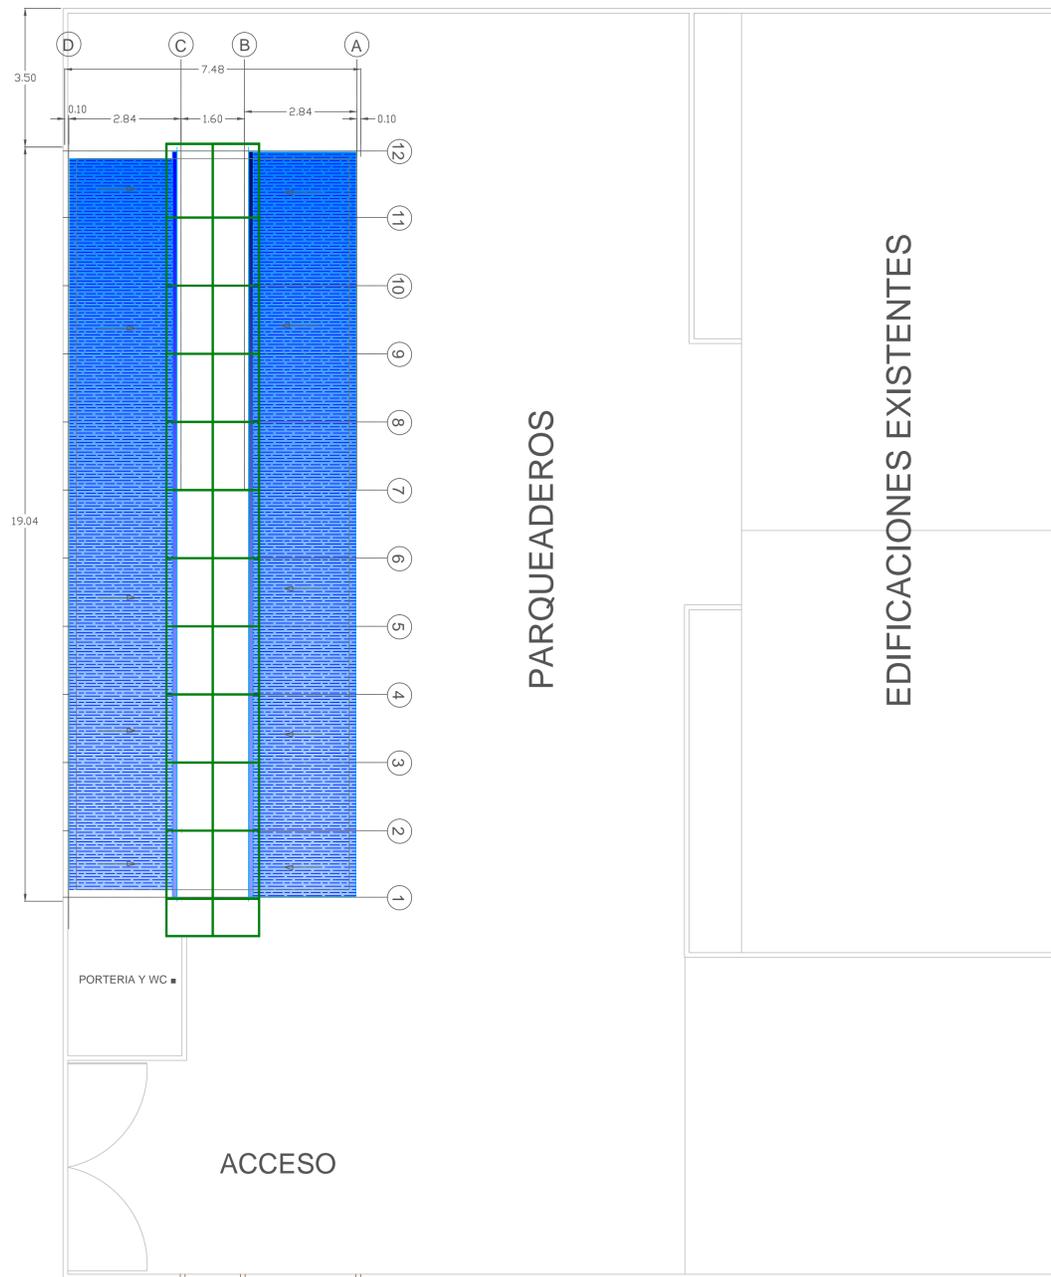


UBICACION DE LA EDIFICACION EN EL LOTE

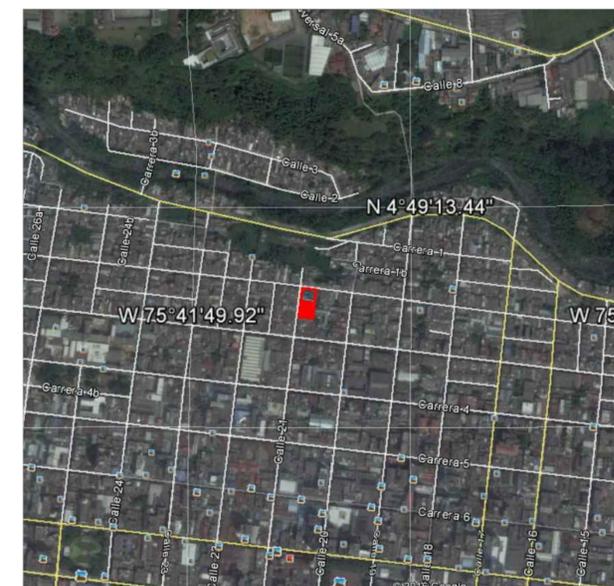

LOCALIZACION DEL LOTE EN EL TERRENO DE LA SUBESTACION

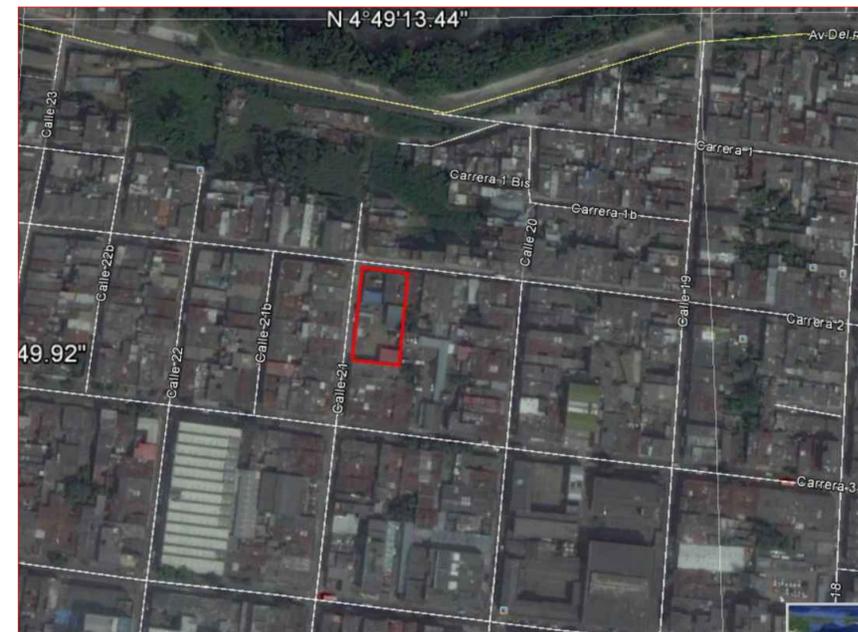

MUNICIPIO DE PEREIRA



Proyecto:

000- UAD0W01VU0
CUADRILLA SUBSTACION
CENTRO.

Dirección:

Calle 21 Con carrera 2a Pereira
Risaralda.

0ā^fi[A•d' &ç !aK
CARLOS ERNESTO AGUDELO QUINTERO
Ingeniero Civil U.Q.
MaT 6320255873 QND

Contiene:

ARQUITECTONICOS Y CORTES

Observaciones:

DIBUJANTE:

MIGUEL ESPITIA.

Fecha:

NOVIEMBRE DE 2016

Escala:

1 : 50

LOCALIZACION

1 DE 1