

**FRMAS Y SELLOS :**

**RECOMENDACIONES :**

**PROYECTO :**  
**MODIFICACION CIRCUITO EEP 115 KV - CUR**  
**SECTOR LA BADEA**

**CONTIENE :**  
 LEVATAMINETO DE LAS ESTRUCTURAS Y TRAZADO DE LA LINEA EXISTENTE EN LA ACTUALIDAD, PROPUESTA DEL TRAZADO MODIFICADO

**RADICACION No. :**

**FECHA :**

**ESCALA :**  
**1:1000**

**FECHA DE DISEÑO :**  
**JULIO / 2021**

**PLANO No. :**  
**1 de**

**DISEÑO :**  
 JORGE LUIS PINEDA M.  
 INGENIERO ELECTRICISTA  
 REG. E.E.P. N° 108  
 C.O. FIDUCIARIO LOCAL E-007  
 TEL.: 5255224 PEREIRA, DEL. 310 422 3448


**UBICACION :**  
 SECTOR LA BADEA,  
 BARRIO LAS VEGAS

**PROPIETARIO :**  
 EMPRESA DE ENERGIA DE PEREIRA SA ESP

**RECIBIDO POR Y FECHA :**

1 2 3 4 5 6 7 8 9 10 11 12 13 14 15 16 17 18 19 20

A  
B  
C  
D  
E  
F  
G  
H  
I  
J

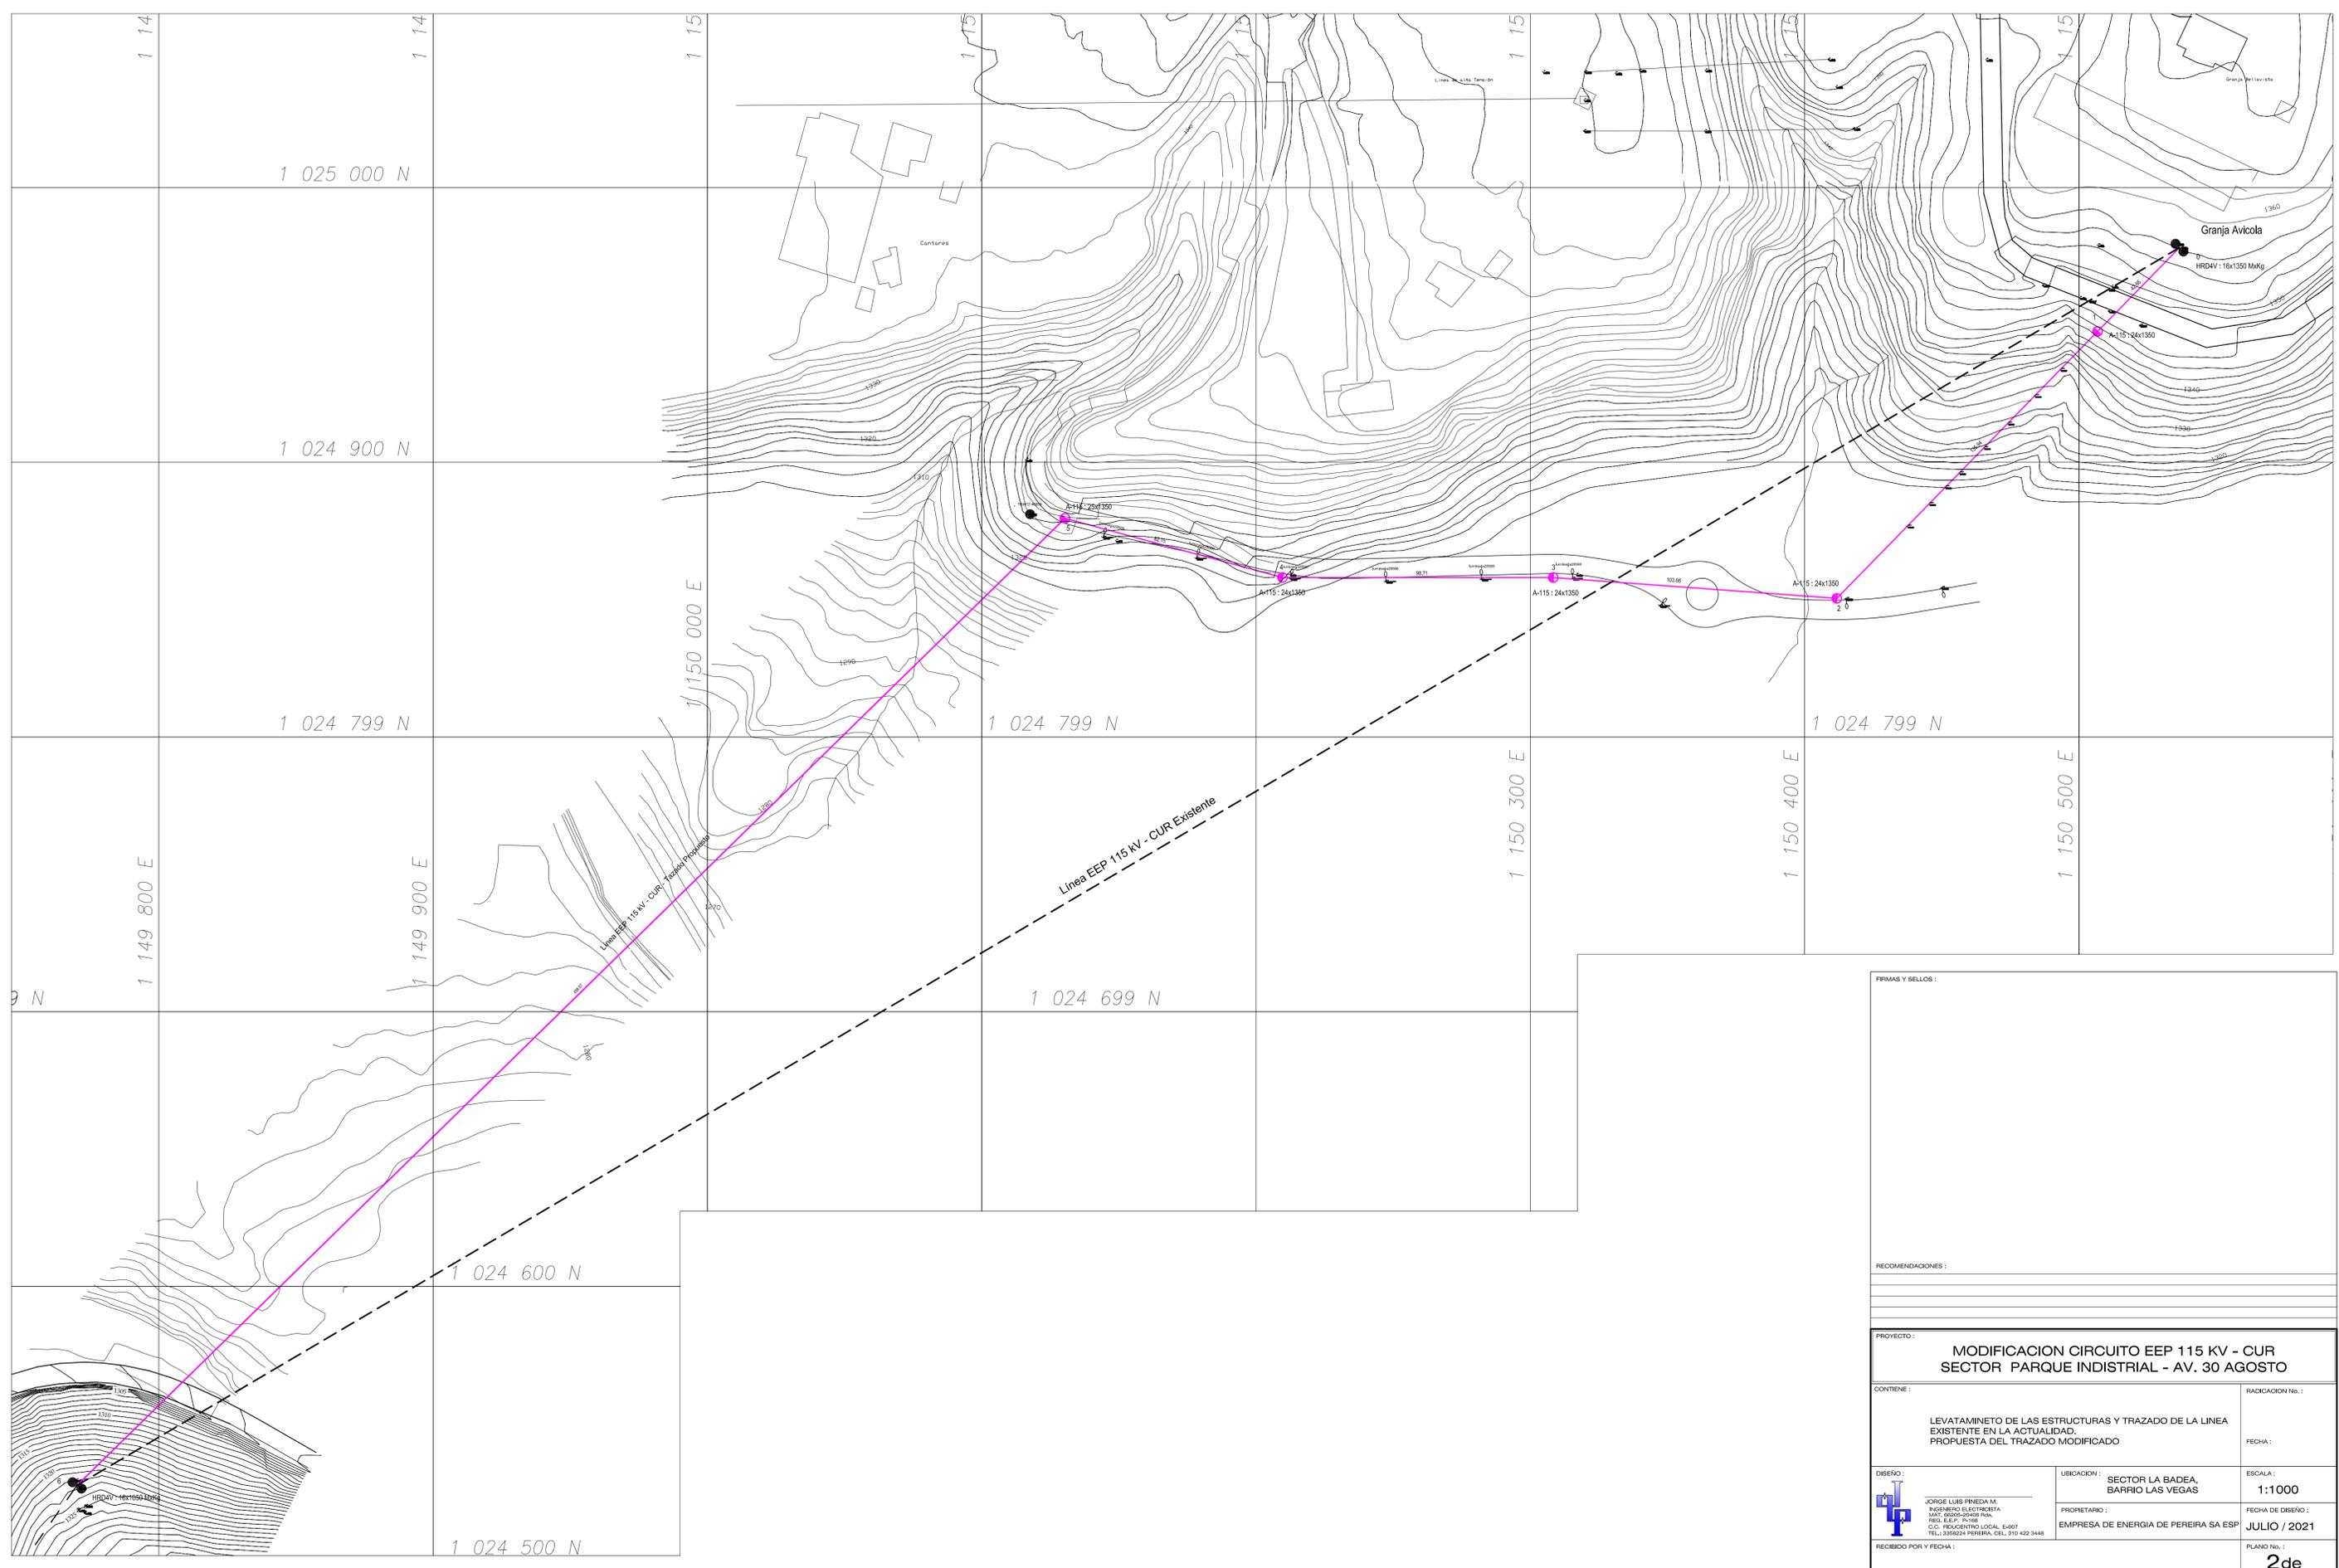

FRMAS Y SELLOS :

RECOMENDACIONES :

PROYECTO :  
**MODIFICACION CIRCUITO EEP 115 KV - CUR  
SECTOR PARQUE INDUSTRIAL - AV. 30 AGOSTO**

CONTIENE :  
LEVANTAMIENTO DE LAS ESTRUCTURAS Y TRAZADO DE LA LINEA EXISTENTE EN LA ACTUALIDAD, PROPUESTA DEL TRAZADO MODIFICADO

UBICACION : SECTOR LA BADEA, BARRIO LAS VEGAS

PROPIETARIO : EMPRESA DE ENERGIA DE PEREIRA SA ESP

ESCALA : 1:1000

FECHA DE DISEÑO : JULIO / 2021


DISEÑO : JORGE LUIS PINEDA M.  
INGENIERO ELECTRICISTA  
REG. E.E.P. 1018  
C.O. FIDUCENTRO LOCAL E-007  
TEL.: 3395224 PEREIRA. CEL. 910 422 3448

RECIBIDO POR Y FECHA :

PLANO No.:  
**2de**

1 2 3 4 5 6 7 8 9 10 11 12 13 14 15 16 17 18 19 20



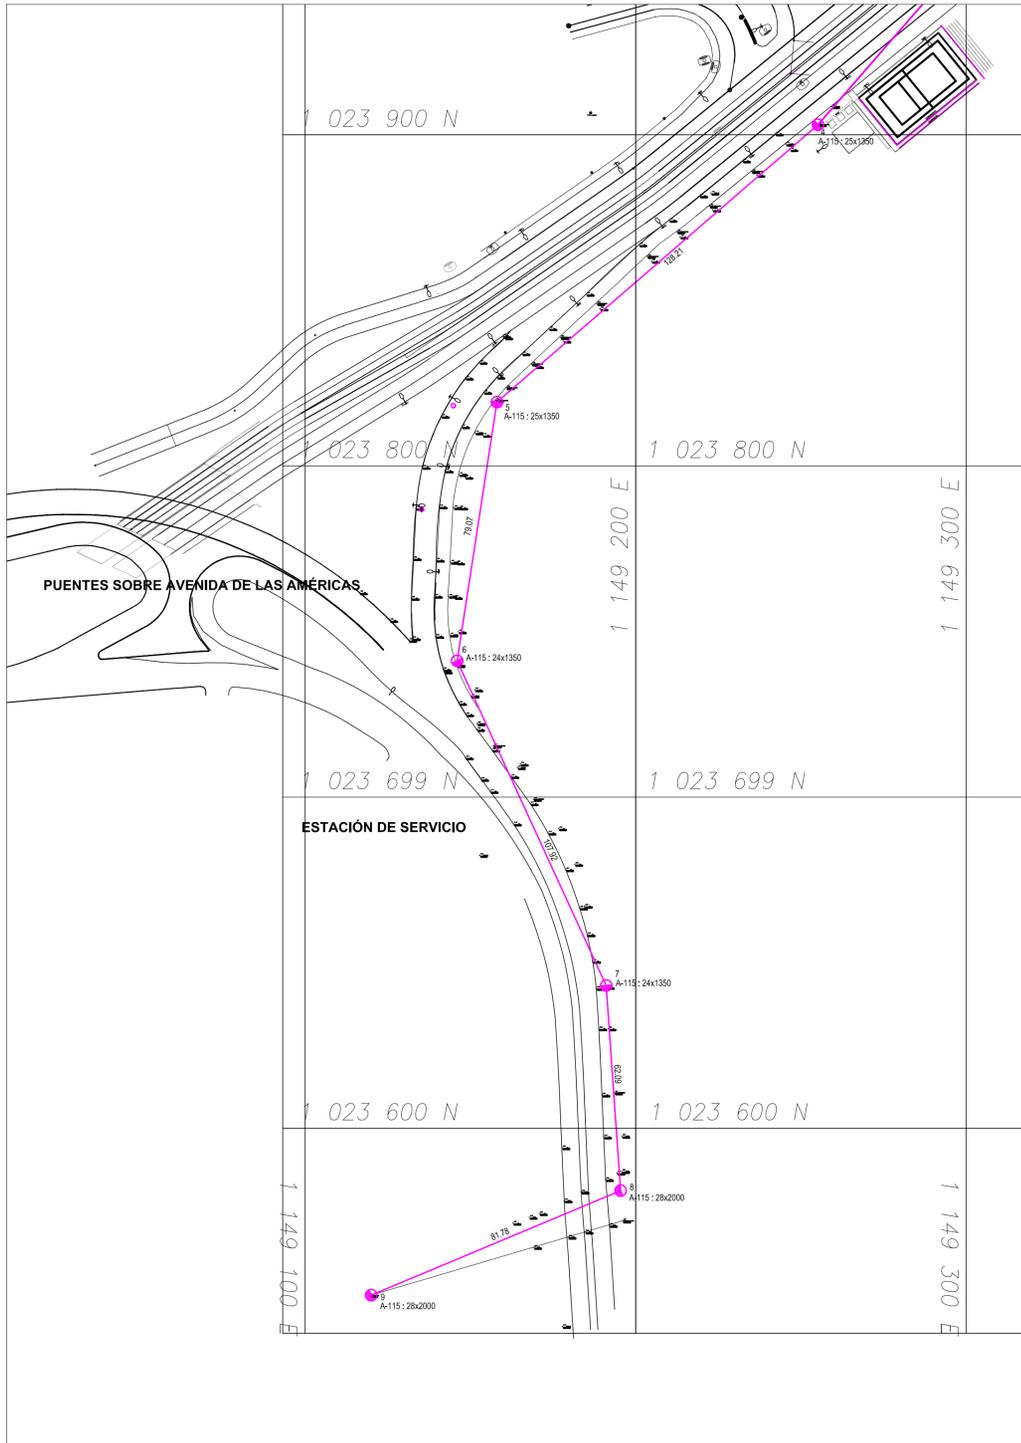

FRMAS Y SELLOS:

RECOMENDACIONES:

<b>PROYECTO:</b> MODIFICACION CIRCUITO EEP 115 KV - CUR SECTOR AV. SAN MATEO - AV. LAS AMERICAS		
<b>CONTIENE:</b> LEVATAMINETO DE LAS ESTRUCTURAS Y TRAZADO DE LA LINEA EXISTENTE EN LA ACTUALIDAD, PROPUESTA DEL TRAZADO MODIFICADO		RADICACION No.:  FECHA:
<b>DISEÑO:</b> JORGE LUIS PINEDA M. INGENIERO ELECTRICISTA REG. E.E.P. 30488 PUN C.O. FIDUCIARIO LOCAL E-007 TEL: 3395224 PEREIRA DEL. 310 422 3448	UBICACION: SECTOR LA BADEA, BARRIO LAS VEGAS  PROPIETARIO: EMPRESA DE ENERGIA DE PEREIRA SA ESP	ESCALA: 1:1000  FECHA DE DISEÑO: JULIO / 2021
RECIBIDO POR Y FECHA:		PLANO No.: 4de