

PROYECTO
ELECTROLINERA
Puente Calle 13 Con Av. del Ferrocarril
PEREIRA - RISARALDA

PROPIETARIO

DISEÑO

Arquitecto
Juan Carlo Arias Florez.
MAT. A18242012-9872482

CONTIENE
PLANTA GENERAL
CUADRO DE AREAS
AREA LOTE PRINCIPAL
AREA LOTE PROYECTO
ESTADO ACTUAL DE LAS VIAS

MODIFICACIONES

No.		

CONSTRUCTOR


DIBUJO
Juan Carlo Arias Florez.
Cel: 3146277092

FECHA
AGOSTO - 2017

ESCALA

PLANO No.
1 DE 6

**COORDENADAS
MAGNA SIRGAS**
N 1023086 m.N
E 1148725 m.E

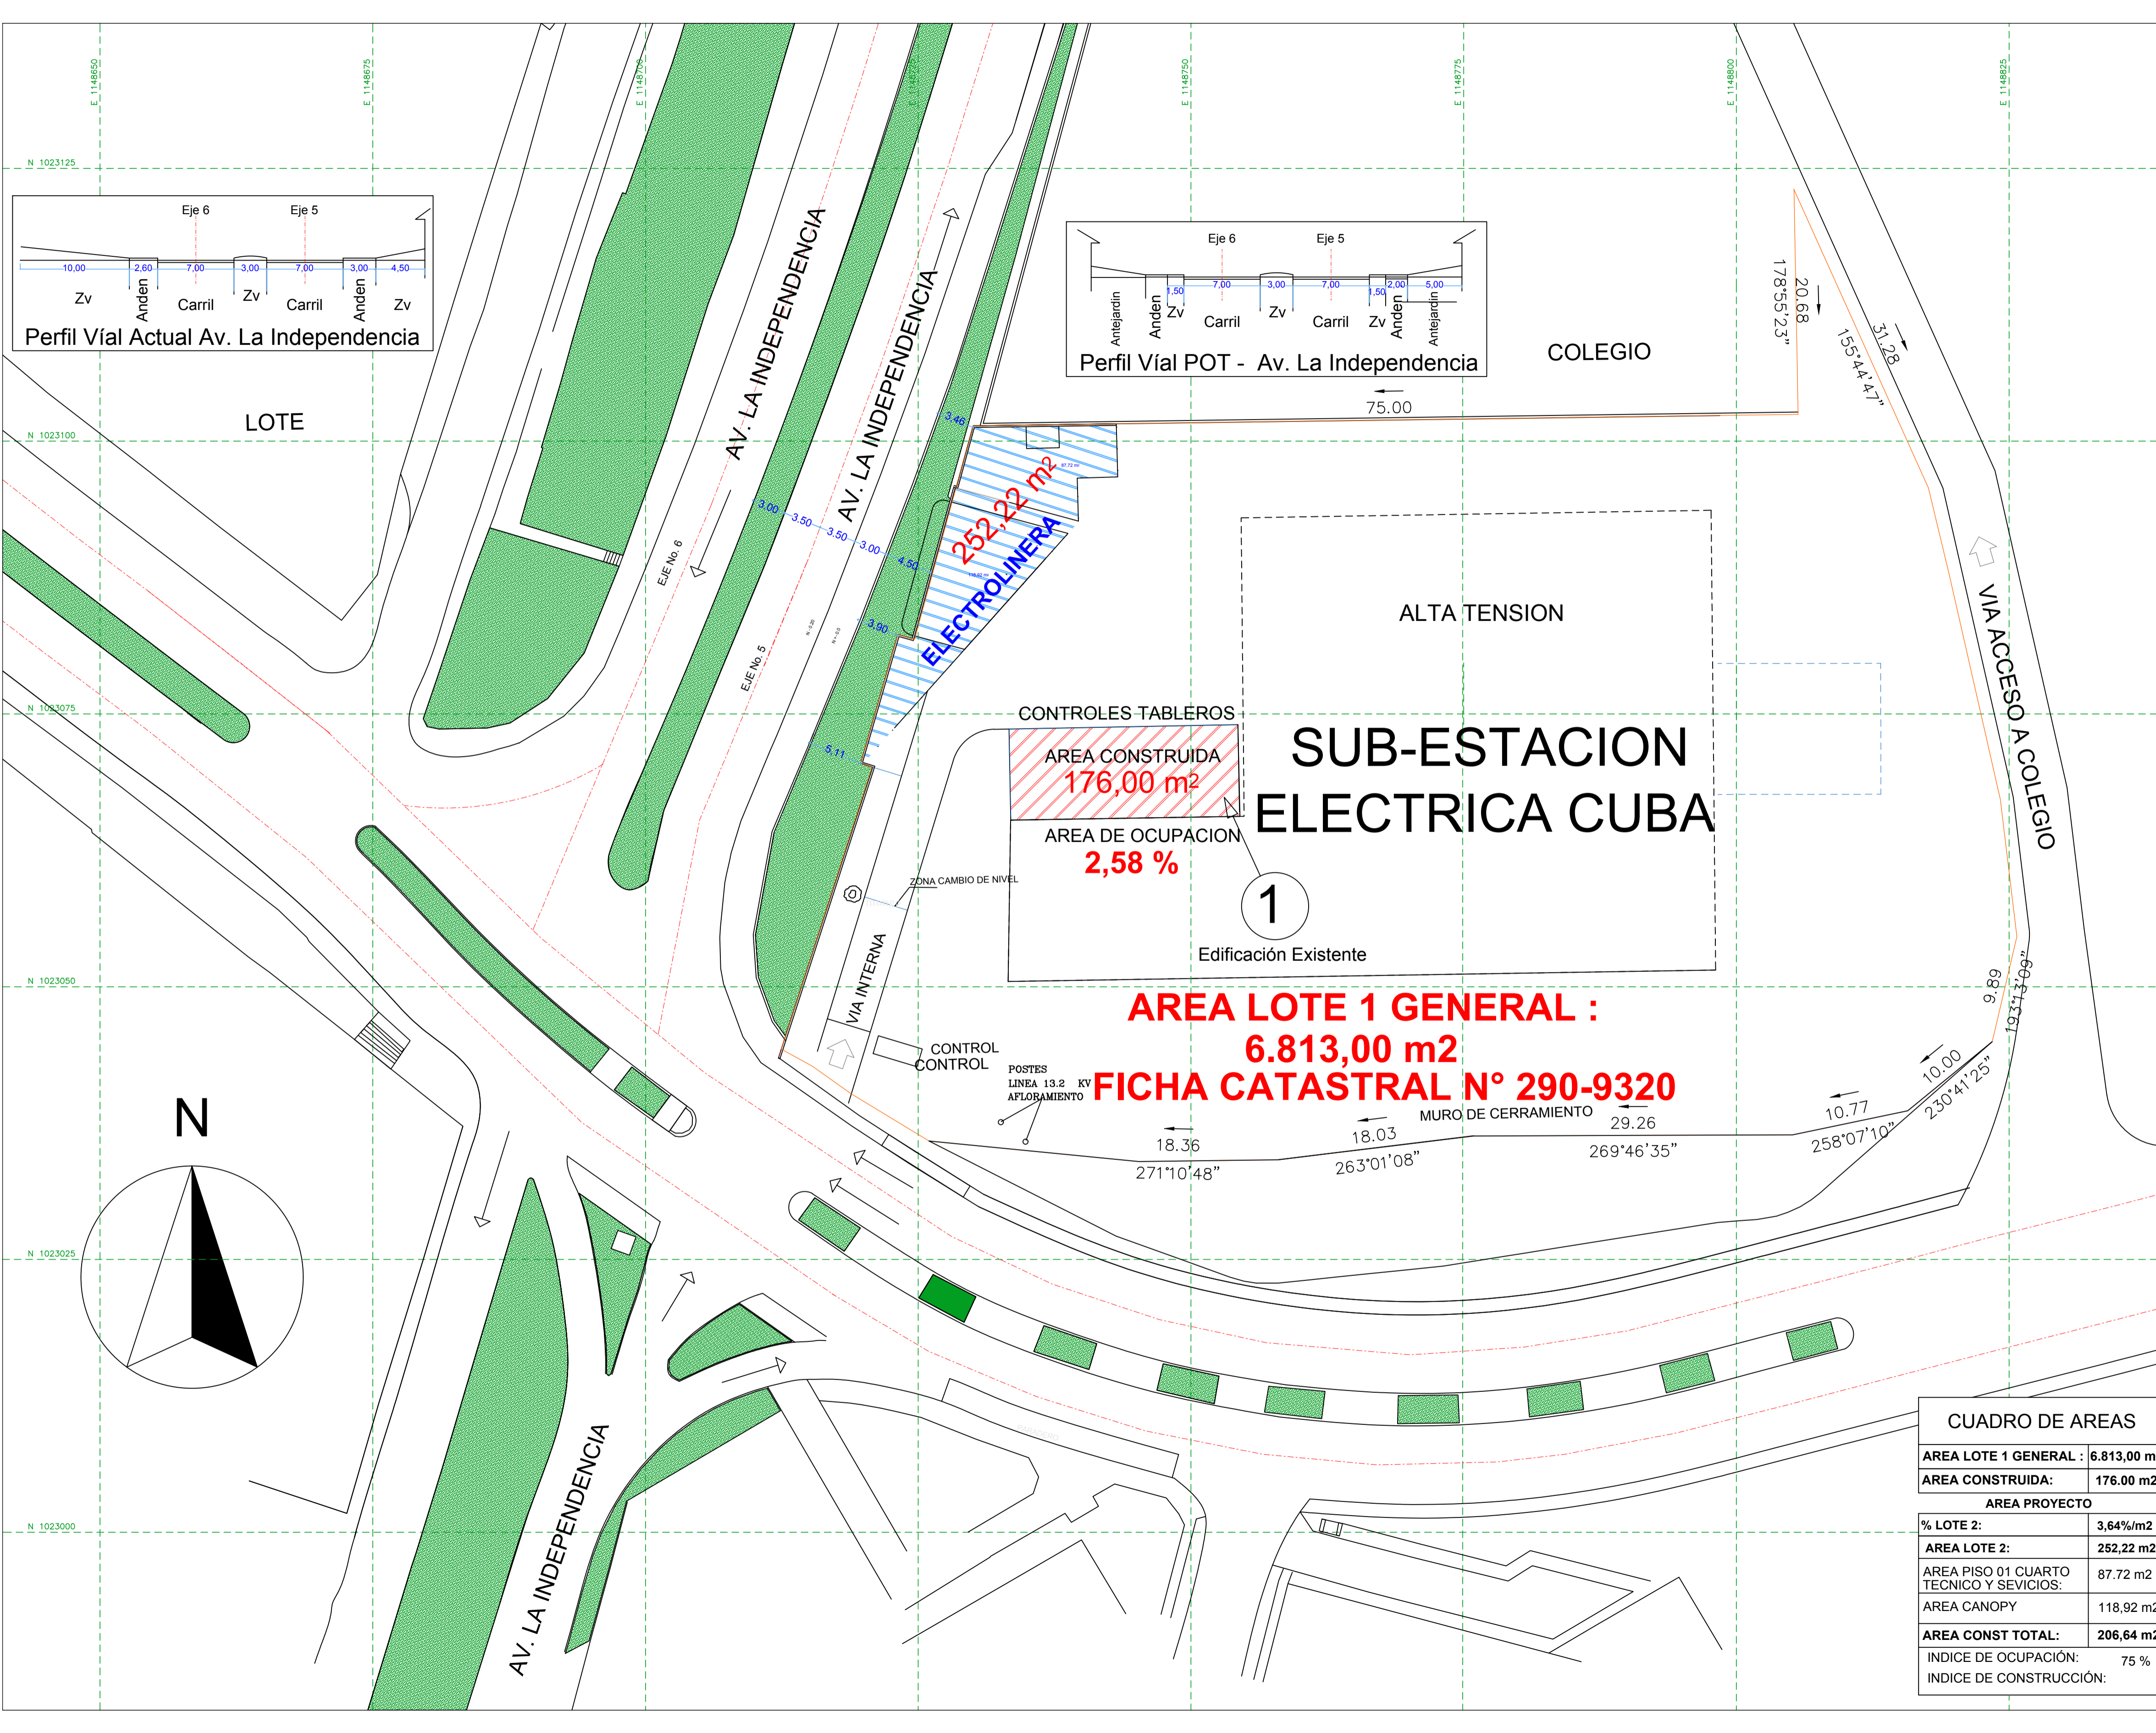

CUADRO DE AREAS

AREA LOTE 1 GENERAL :	6.813,00 m2
AREA CONSTRUIDA:	176.00 m2
AREA PROYECTO	
% LOTE 2:	3,64%/m2
AREA LOTE 2:	252,22 m2
AREA PISO 01 CUARTO TECNICO Y SEVICIOS:	87.72 m2
AREA CANOPY	118.92 m2
AREA CONST TOTAL:	206,64 m2
INDICE DE OCUPACION:	75 %
INDICE DE CONSTRUCCION:	