

ELABORÓ:

COMITE DE NORMAS TECNICAS EEP

PRIMERA EDICIÓN:

Junio de 2007

PAGINA:

2 de 2

REVISÓ:


COMITE DE NORMAS TECNICAS EEP

ÚLTIMA PUBLICACIÓN:

Septiembre de 2014


CONJUNTO:

DBP

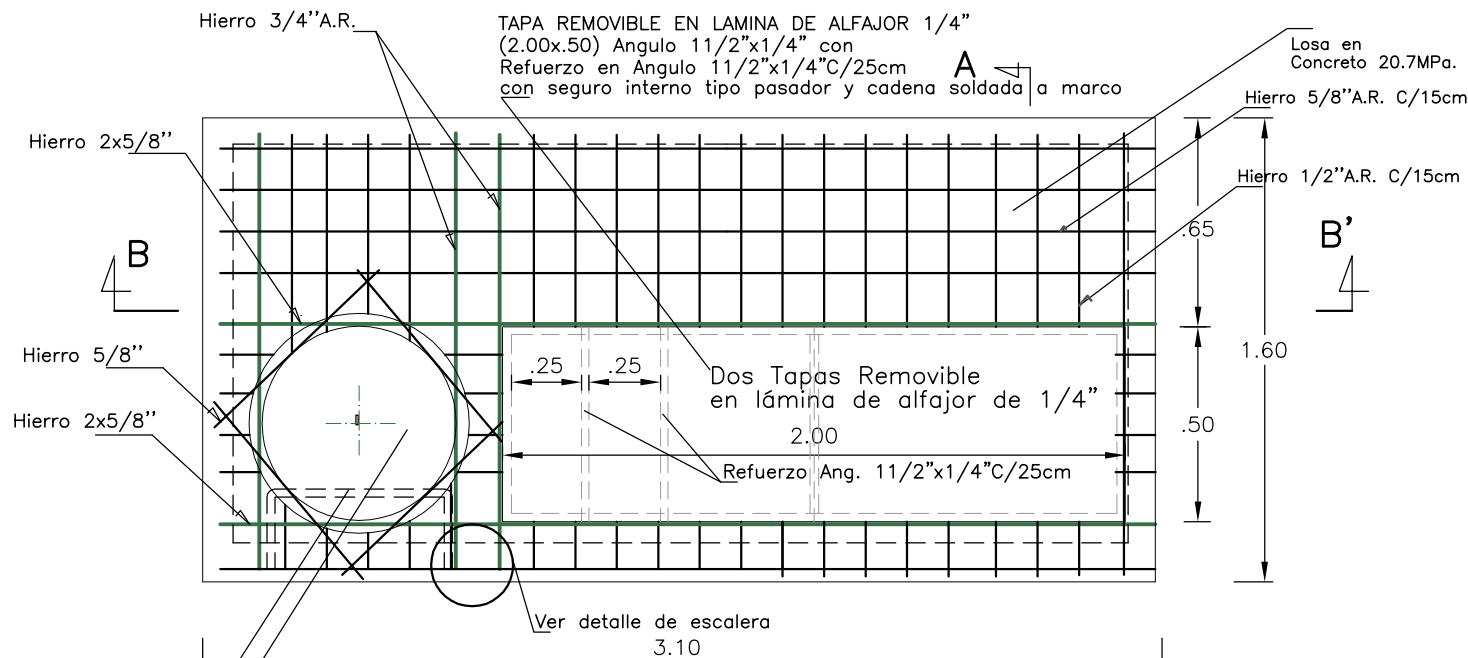

HERRAJE DE TAPA

NOTA: (Sobre Acceso a Garaje) C28 MPa. E=18cm As 3/4" A.R. C/15cm ambos sentidos Tapa C20.7 MPa. Impermeabilizado E=15cm

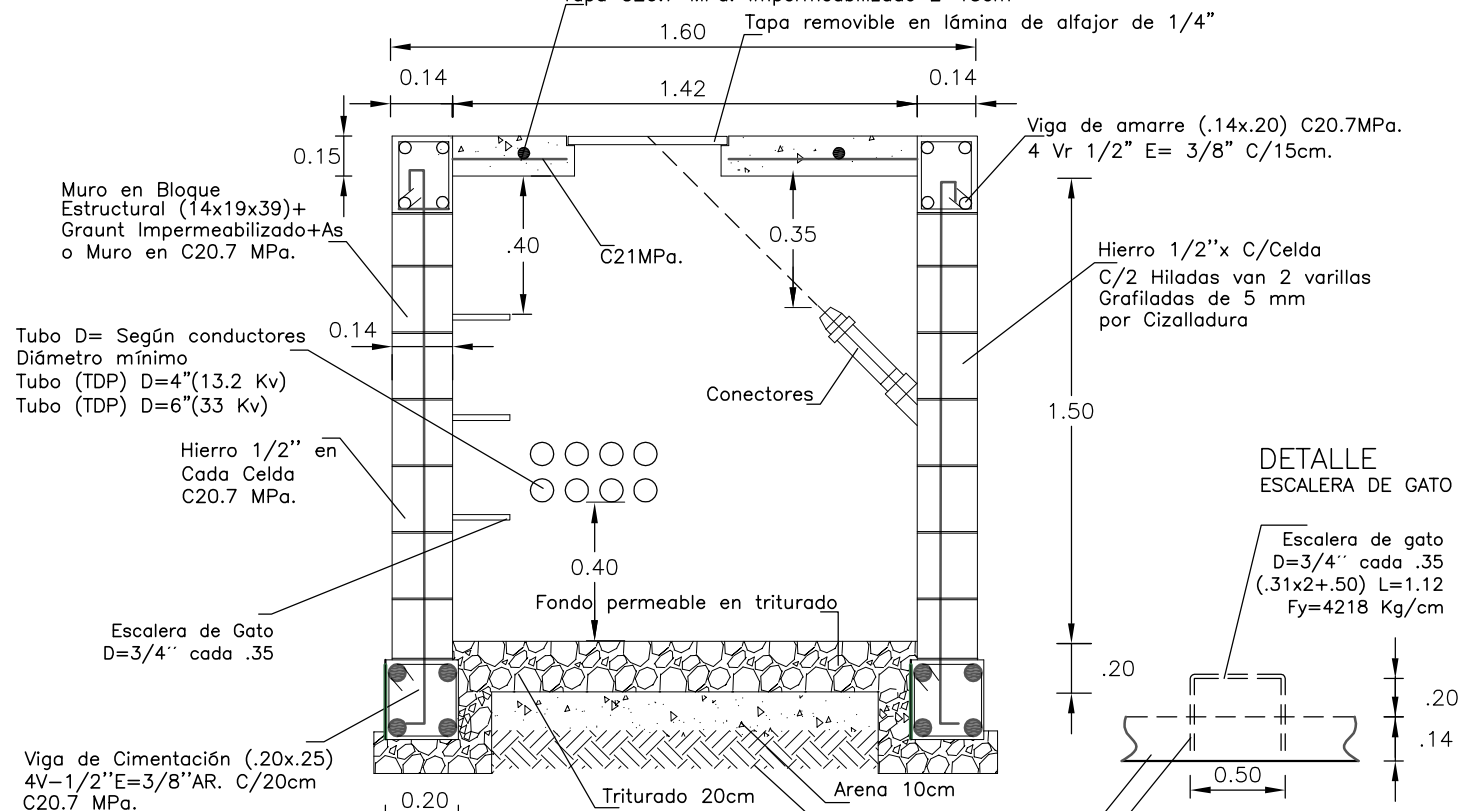

DETALLE ESCALERA DE GATO

Escalera de gato D=3/4" cada .35 (.31x2+.50) L=1.12 Fy=4218 Kg/cm

NOTA: (La tapa de seguridad debe quedar instalada al lado opuesto del barraje.) En las paredes y la tapa se debe utilizar concreto impermeabilizado.

Anclaje de 3/4" con Epoxico. Muro en concreto o bloque estructural